


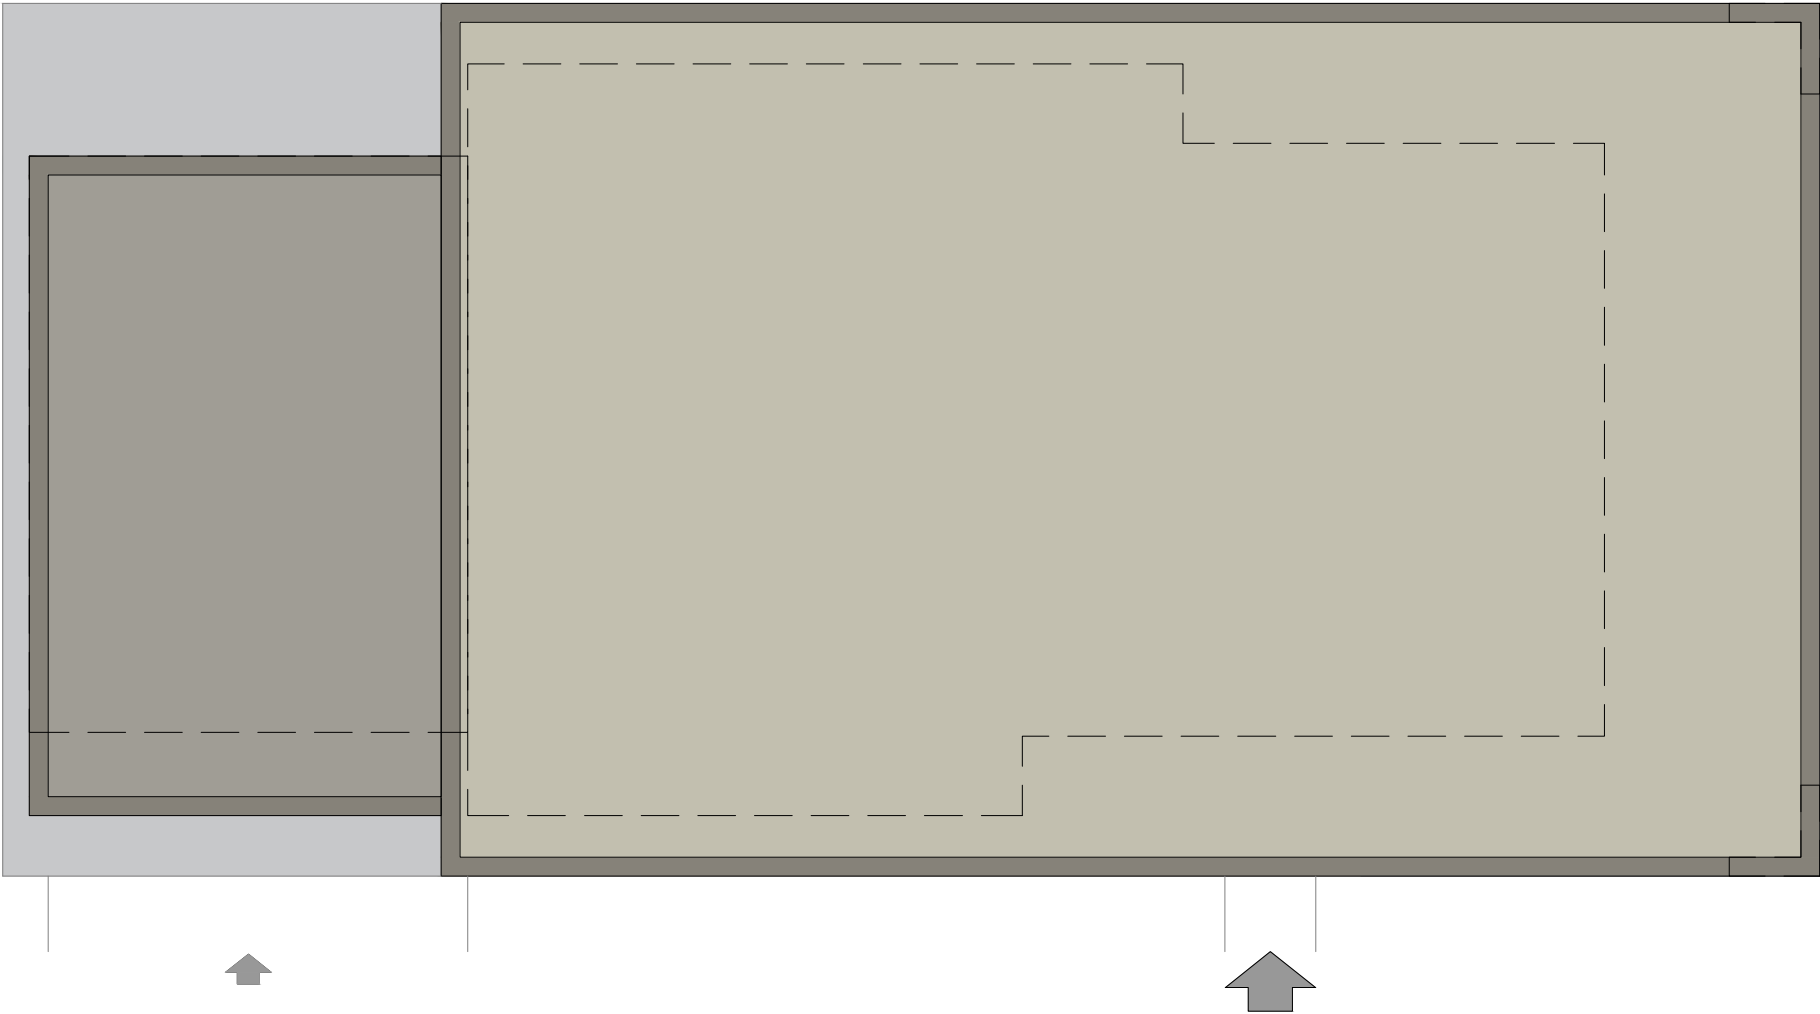

PROGETTISTA:
Arch. Giovanni Ferrario

COLLABORATORI:
Ing. Valentina Macchi
Designer Sara Antinea Assoni
Arch. Paolo Torresan

DATA: SETTEMBRE 2025

REV.:

C 130